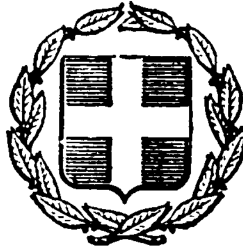


ΕΦΗΜΕΡΙΣ ΤΗΣ ΚΥΒΕΡΝΗΣΕΩΣ
ΤΗΣ ΕΛΛΗΝΙΚΗΣ ΔΗΜΟΚΡΑΤΙΑΣ

ΕΝ ΑΘΗΝΑΙΣ ΤΗ 2 ΔΕΚΕΜΒΡΙΟΥ 1981 | ΤΕΥΧΟΣ ΤΕΤΑΡΤΟΝ | ΑΡΙΘΜΟΣ ΦΥΛΛΟΥ 707

ΠΕΡΙΕΧΟΜΕΝΑ

ΑΠΑΛΛΟΤΡΙΩΣΕΙΣ

ΑΠΟΦΑΣΕΙΣ

ΑΠΑΛΛΟΤΡΙΩΣΕΙΣ

ΑΠΟΦΑΣΕΙΣ

Ἀριθ. Δ/271537 (1)

Περὶ κηρύξεως ἀναδασωτέας ἐκτάσεως 1,119 στρεμμάτων στὴ θέση «ΤΣΟΥΚΕΖΑ» τῆς Κοινότητας Ἄνω Φαναρίου — Τροιζηνίας Διαμερίσματος Πειραιῶς.

Ο ΝΟΜΑΡΧΗΣ ΑΤΤΙΚΗΣ

ΔΙΑΜΕΡΙΣΜΑ ΠΕΙΡΑΙΩΣ

Ἔχοντας ὑπόψη:

1. Τὶς περὶ διοικητικῆς ἀποκεντρώσεως διατάξεις.
2. Τὶς διατάξεις τοῦ Ν. 998/1979 «περὶ προστασίας τῶν δασῶν καὶ τῶν δασικῶν ἐν γένει ἐκτάσεων τῆς Χώρας» καὶ συγκεκριμένα: α) τοῦ ἄρθρου 41 παρ. 1, β) τοῦ ἄρθρου 38 παρ. 1.
3. Τὶς διαταγὲς τοῦ Ὑπουργείου Γεωργίας: α) 160417/1180/8.7.80, β) 182447/3049/24.9.80.
4. Τὴν 1569/26.8.81 πρόταση τοῦ Δασαρχείου Πόρου περὶ κηρύξεως ἀναδασωτέας, τῆς ἀναφερομένης στὸ θέμα ἐκτάσεως, ἀποφασίζουμε:

Κηρύσσουμε ἀναδασωτέα, μὲ σκοπὸ τὴ διατήρηση τοῦ χαρακτῆρα τῆς δασικῆς ἐκτάσεως, ὥστε ν' ἀποκλεισθεῖ ἡ διάθεση αὐτῆς γιὰ ἄλλο προορισμὸ τὴ δημόσια ἔκταση ἐμβαδοῦ ἑνὸς στρέμματος καὶ ἑκατὸν δέκα ἐννέα τετρ. μέτρ. ἢ (1,119) στρεμμάτων ποὺ βρίσκεται στὴ θέση «ΤΣΟΥΚΕΖΑ» τῆς Κοινότητος Ἄνω Φαναρίου Τροιζηνίας, προσδιορίζεται ἀπὸ τὰ στοιχεῖα Α Β Γ Δ Ε Ζ, ὅπως φαίνονται στὸ συνημμένο διάγραμμα, τὸ ὁποῖο ἀποτελεῖ ἀναπόσπαστο μέρος τῆς ἀποφάσεως αὐτῆς καὶ ἔχει ὅρια:

Ἀνατολικά: Μὲ δημόσια δασικὴ ἔκταση.

Δυτικά: Μὲ δημόσια δασικὴ ἔκταση.

Βόρεια: Μὲ δημόσια δασικὴ ἔκταση.

Νότια: Μὲ δημόσια δασικὴ ἔκταση.


Ἡ ἀποκατάσταση τῆς δασικῆς βλαστήσεως, στὴ δημόσια δασικὴ ἔκταση, ποὺ καλυπτόταν ἀπὸ πρίνους καὶ ἀφάνες καὶ ποὺ ἐκχερσώθηκε παράνομα τὸ β' 10ήμερο Νοεμβρίου 1980 ἀπὸ τὴν Ἀθανασία σύζυγο Κωνστ. Γκλιάτη, κάτοικο Γαλατᾶ, μὲ σκοπὸ τὴν κατάληψη διὰ σπορᾶς ποὺ ἔγινε τὴν ἴδια ἡμερομηνία καὶ ἀνέγερση ὀρνιθῶνος ποὺ ἔγινε τὸν μῆνα Ἰούνιο τοῦ ἔτους 1981, θὰ γίνει μὲ φυσικὴ ἀναδάσωση καὶ σὲ περίπτωση μὴ ἐπιτεύξεως ταύτης ἐντὸς τριετίας μὲ τεχνητὴ ἀναδάσωση μὲ εἰδικὸ πρόγραμμα ποὺ θὰ καταρτίσει καὶ θὰ ἐφαρμόσει τὸ ἁρμόδιο Δασαρχεῖο Πόρου.

Πειραιεὺς 9 Σεπτεμβρίου 1981

Ὁ Νομάρχης

ΝΙΚΗΤΑΣ Γ. ΚΩΒΑΙΟΣ



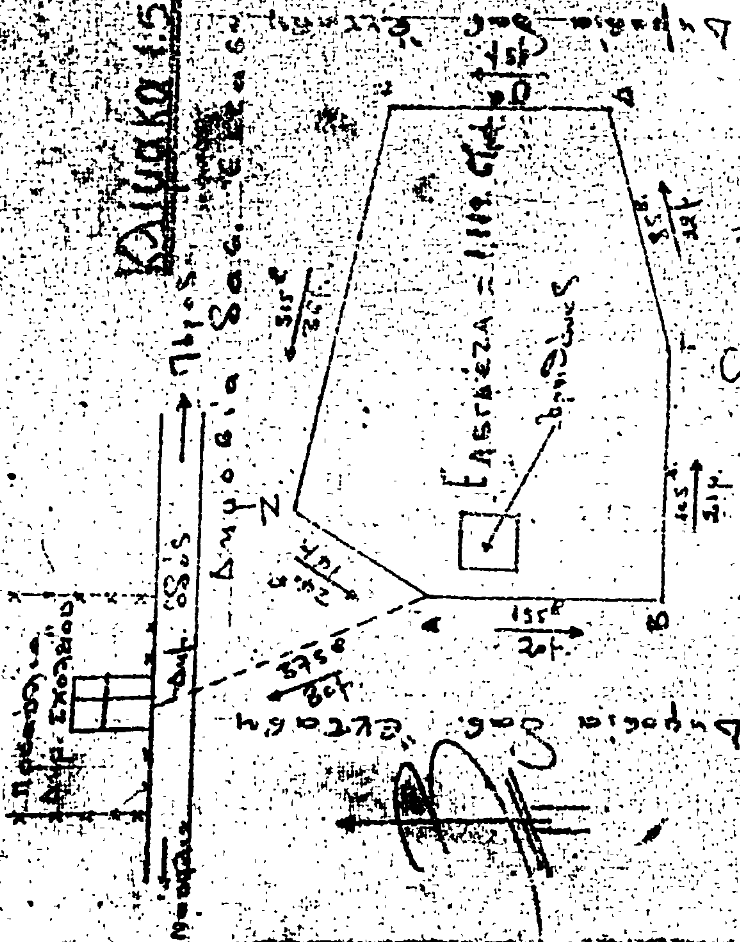

Ἀριθ. 1272 (2)

Περὶ κηρύξεως ὡς ἀναδασωτέας ἐκτάσεως 12.000 στρεμμάτων, στὴ θέση Πατέλα τῆς Κοινότητας Λαερμων, τοῦ Νομοῦ Δωδεκανήσου.

Ο ΝΟΜΑΡΧΗΣ ΔΩΔΕΚΑΝΗΣΟΥ

Ἔχοντας ὑπόψη:

1. Τὶς περὶ διοικητικῆς ἀποκεντρώσεως διατάξεις.
2. Τὶς διατάξεις τοῦ Ν. 998/1979 περὶ προστασίας τῶν δασῶν καὶ τῶν δασικῶν ἐν γένει ἐκτάσεων τῆς Χώρας καὶ συγκεκριμένα: α) τοῦ ἄρθρου 41 παρ. 1 καὶ β) τοῦ ἄρθρου 38 παρ. 1.
3. Τὶς διαταγὲς τοῦ Ὑπουργείου Γεωργίας: α) 160417/1183/8.7.80, β) 182447/3049/24.9.80.
4. Τὴν 3471/14.8.1981 πρόταση τοῦ Δασαρχείου Ρόδου, περὶ κηρύξεως ἀναδασωτέας τῆς ἀναφερομένης στὸ θέμα ἐκτάσεως, ἀποφασίζουμε:

Κηρύσσουμε ἀναδασωτέα, μὲ σκοπὸ τὴν ἀποκατάσταση τῆς δασικῆς βλαστήσεως ποὺ καταστράφηκε ἀπὸ τὴν πυρκαϊὰ στὶς 5.8.1981 καὶ τὴ διατήρηση τοῦ δασικοῦ της χαρακτήρα τὴ δημόσια ἔκταση δώδεκα (12.000) στρεμμάτων ποὺ βρίσκεται στὴ θέση Πατέλα τῆς Κοινότητας Λαέρμων καὶ προσδιορίζεται ἀπὸ τὰ στοιχεῖα Α. Β. Γ. Δ. Ε. Ζ. Η. Θ. Ι. Κ Λ. Λ. ὅπως φαίνονται στὸ συνημμένο διάγραμμα τὸ ὁποῖο ἀποτελεῖ ἀναπόσπαστο μέρος τῆς ἀποφάσεως αὐτῆς καὶ ἔχει ὅρια:

Ἀνατολικά: Δημόσιο δάσος καὶ δασικὴ ἔκταση.
Δυτικά: Δημόσια δασικὴ ἔκταση.
Βόρεια: Ὅμοια.
Νότια: Δημόσιο δάσος πεύκης.


Ἡ ἀπόφαση αὐτὴ νὰ δημοσιευθεῖ στὴν Ἐφημερίδα τῆς Κυβερνήσεως.

Ρόδος, 2 Ὀκτωβρίου 1981

Ὁ Νομάρχης
Ι. ΠΑΠΑΓΙΩΤΙΔΗΣ

[illegible] ΔΙΑΓΡΑΜΜΑ
[illegible] ΕΚΤΑΣΕΩΣ ΣΤΗ ΘΕΣΗ "ΠΑΤΕΜΑ"
[illegible]ΕΡΙΟΣ ΚΟΙΝΟΤΗΤΑΣ [illegible] ΤΗΣ
[illegible] ΡΟΔΟΥ ΤΟΥ ΝΟΜΟΥ ΔΩΔ/ΝΗΣΟΥ.
Ανήκει στην 1232/81 απόφαση Νομ. Δωδ/σου.

ΚΛΙΜΑΚΑ 1:5000

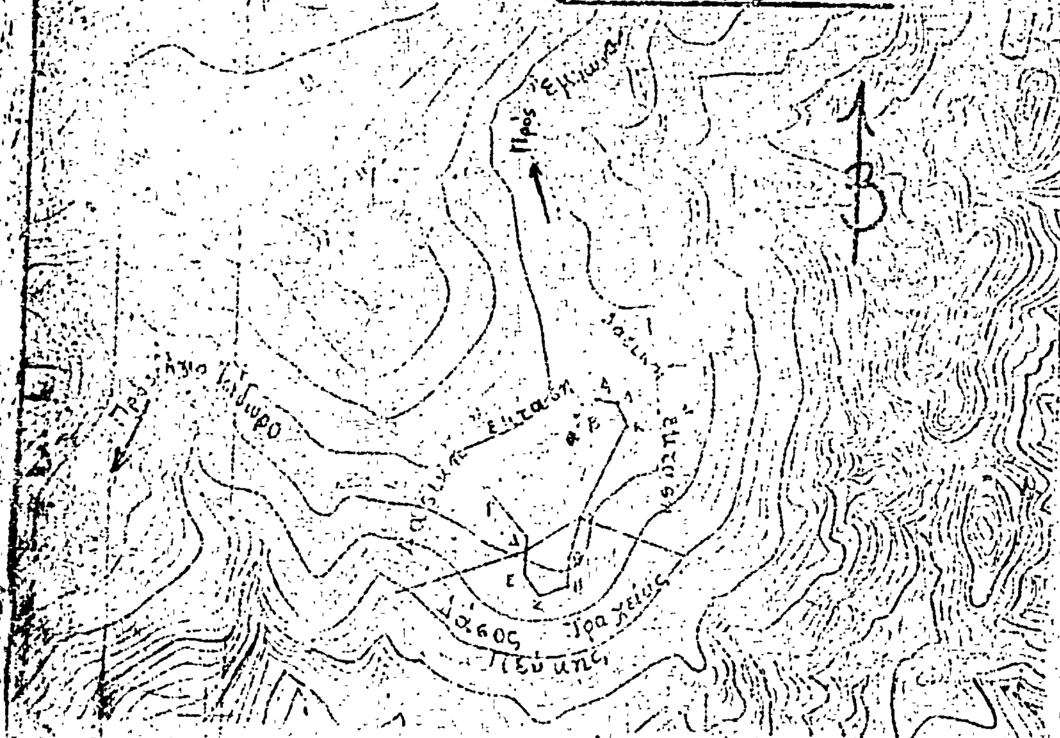

ΥΠΟΜΝΗΜΑ.

Α, Β, Γ, Δ, Ε, Ζ, Η, Θ, Ι, Κ, Λ: ΟΡΙΑ ΑΝΑΔΑΣΩΤΕΑΣ ΕΚΤΑΣΕΩΣ
ΕΜΒΑΔΟ: 12 στρέμματα.

Α, Β, Γ, Δ, Ι, Κ, Λ: ΔΑΣΙΚΗ ΕΚΤΑΣΗ
ΕΜΒΑΔΟ: 9,1 στρέμματα.

Δ, Ε, Ζ, Η, Θ, Ι: ΔΑΣΟΣ ΤΡΑΧΕΙΑΣ ΠΕΥΚΗΣ
ΕΜΒΑΔΟ: 2,9 στρέμματα.

•: ΣΗΜΕΙΟ ΕΝΑΡΞΕΩΣ ΠΥΡΚΑΓΙΑΣ.

Ρόδος 12-8-1981

Ο ΣΥΝΤΑΚΤΗΣ

Γ. ΑΝΕΣΤΗΣ

ΘΕΩΡΕΙΤΑΙ
Ο [illegible] ΡΟΔΟΥ



[illegible] ΚΑΠΕΤΑΝΟΠΟΥΛΟΣ

ΤΟΠΟΓΡΑΦΙΚΟ ΔΙΑΓΡΑΜΜΑ ΕΥΡΥΤΕΡΗΣ ΠΕΡΙΟΧΗΣ

Θέση αναδασωτέας εκτάσεως

Scala di 1:25 000

Απόσπασμα τοπογραφικού χάρτη περιφέρειας Κοινότητας Λαέρμων.

Υπόμνημα.

1. Δασική έκταση εμβαδού (12) δώδεκα στρεμμάτων περίπου, που κάηκε στις 5-8-81.

2. Επαρχιακός δρόμος Έμπωνα - Αγίου Ισιδώρου.



ΑΚΡΙΒΕΣ φωτο ΑΝΤΙΓΡΑΦΟ
ΡΟΔΟΣ ΑΥΘΗΜΕΡΟΝ
Ο ΠΡΟΪΣΤΑΜΕΝΟΣ ΔΙΟΙΚΗΤΙΚΟΥ

Έμπωνα 6-8-81
Ο Συντάκτης

6ο

Αριθ. 1847/80 (3)

Περί κηρύξεως ώς άναδασωτέας έκτάσεως 2,667 στρεμμάτων, στή θέση Καλέγρου τής Κοινότητας Έμπωνας τοῦ Νομοῦ Δωδ/νήσου.

Ο ΝΟΜΑΡΧΗΣ ΔΩΔΕΚΑΝΗΣΟΥ

Έχοντας ύπόψη:

1. Τίς περί διοικητικής άποκεντρώσεως διατάξεις.
2. Τίς διατάξεις τοῦ Ν. 998/1979 «περί προστασίας τῶν δασῶν καί τῶν δασικῶν έν γένει έκτάσεων τής Χώρας» καί συγκεκριμένα:
α) Τοῦ ἄρθρου 41 παρ. 1.
β) Τοῦ ἄρθρου 38 παρ. 1.
3. Τίς Δ/γές τοῦ Ύπουργείου Γεωργίας: α) 160417/1180/8.7.80, β) 182447/3049/24.9.80.
4. Τήν 5135/20.12.1980 πρόταση τοῦ Δασαρχείου Ρόδου, περί κηρύξεως άναδασωτέας τής άναφερομένης στό θέμα έκτάσεως, άποφασίζουμε:

Κηρύσσουμε άναδασωτέα μέ σκοπό τήν άποκατάσταση τής δασοπονικής καί δασικής βλαστήσεως, πού καταστράφηκε άπό πυρκαγιά στίς 28.11.1980 καί τή διατήρηση τοῦ δασικοῦ χαρακτήρα τή δημόσια δασική έκταση δύο καί 667/1000 (2,667) στρεμμάτων, πού βρίσκεται στή θέση Καλέγρου τής Κοινότητας Έμπωνας καί προσδιορίζεται άπό τά στοιχεῖα Α Β Γ Δ Ε Ζ Η Α, όπως φαίνονται στό συνημμένο διάγραμμα, τό όποῖο άποτελεῖ άναπόσπαστο μέρος τής άποφάσεως αύτής καί έχει όρια:

Άνατολικά: Άμπέλι καί έλαιώνας Κων. Θεουλάκη.
Δυτικά: Δημόσια δασική έκταση.
Βόρεια: Δημόσια δασική έκταση — Άμπέλι καί έλαιώνας Κων. Θεουλάκη.
Νότια: Άγροτικός δρόμος.


Ή άπόφαση αύτή νά δημοσιευθεῖ στήν Έφημερίδα τής Κυβερνήσεως.

Ρόδος, 17 Ίουλίου 1981

Ό Νομάρχης
Ι. ΠΑΝΑΓΙΩΤΙΔΗΣ

ΤΟΠΟΓΡΑΦΙΚΟ ΔΙΑΓΡΑΜΜΑ
Αναδασωτέας εκτάσεως στη θέση Καλέγρου
Κοινότητας Έμπωνας Νήσου Ρόδου Ν. Δωδ/σου

Ανήκει στην 1847/80/17-7-81 απόφαση Νομ. Δωδ/σου

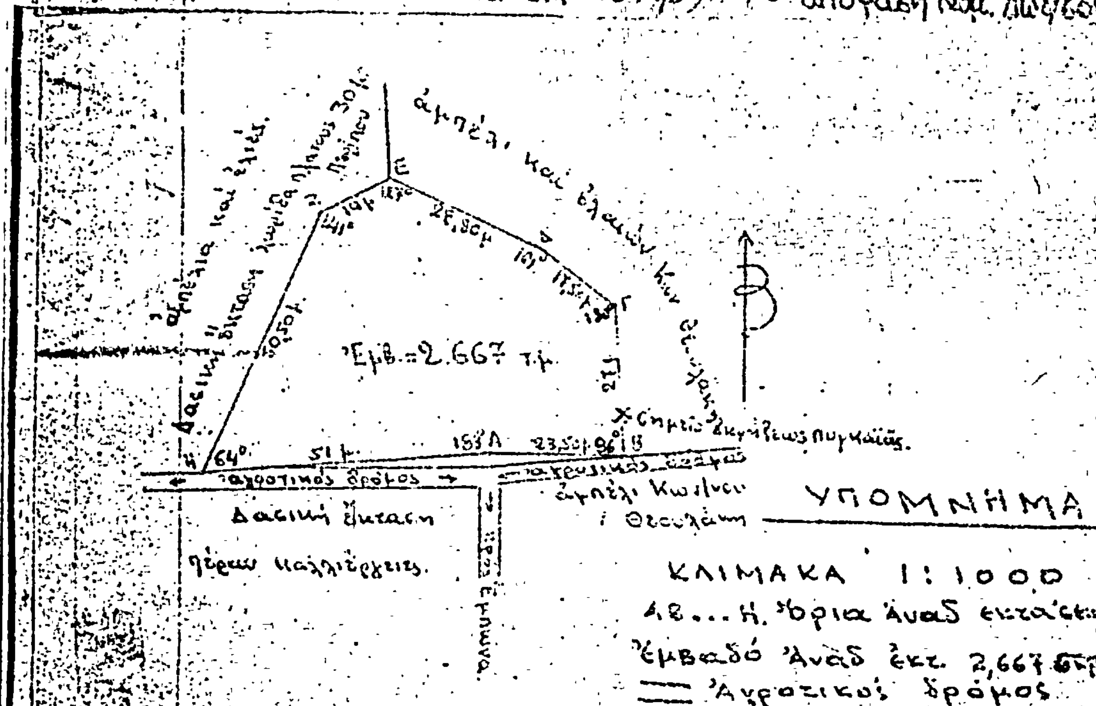



ΑΠΟΣΠΑΣΜΑ
Χάρτου με κλίμακα 1:25000
Έμπωνα 29-11-1980
Ο Συντάξας

ΘΕΩΡΕΙΤΑΙ
Ο Δασάρχης Ρόδου



'Αριθ. 1309 (4)

Περὶ κηρύξεως ὡς ἀναδασωτέας ἐκτάσεως 600 στρεμμάτων στὴ θέση Κουμοῦ τῆς Κοινότητας Κοίτας τοῦ Νομοῦ Λακωνίας.

Ο ΝΟΜΑΡΧΗΣ ΛΑΚΩΝΙΑΣ

Ἔχοντας ὑπόψη:

1. Τὶς περὶ διοικητικῆς ἀποκεντρώσεως διατάξεις.

2. Τὶς διατάξεις τοῦ Ν. 998/1979 «περὶ προστασίας τῶν δασῶν καὶ τῶν δασικῶν ἐν γένει ἐκτάσεων τῆς χώρας» καὶ συγκεκριμένα: α) τοῦ ἄρθρου 41 παρ. 1, β) τοῦ ἄρθρου 38 παρ. 1.

3. Τὶς διαταγὲς τοῦ Ὑπουργείου Γεωργίας: α) 160417/1180, β) 182447/3049/24.9.80.

4. Τὴν 1077/10.8.81 πρόταση τοῦ Δασαρχείου Γυθείου, περὶ κηρύξεως ἀναδασωτέας τῆς ἀναφερόμενης στὸ θέμα ἐκτάσεως, ἀποφασίζουμε:

Α'. Κηρύσσουμε ἀναδασωτέα, μὲ σκοπὸ τὴν ἀποκατάσταση τῆς δασικῆς βλαστήσεως τῶν εἰδῶν ἀσπαλάθου, ἀφάνας καὶ θυμαριοῦ ποὺ καταστράφηκε ἀπὸ πυρκαγιὰ στὶς 22 Ἰουλίου 1981, τὴ δημόσια δασικὴ ἔκταση τῶν ἑξακοσίων (600) στρεμμάτων, κατηγορίας παρ. 2 ἄρθρου 3 Ν. 998/79, ποὺ βρίσκεται στὴ θέση Κουμοῦ τῆς Κοινότητας Κοίτας καὶ προσδιορίζεται ἀπὸ τὰ στοιχεῖα: Θέσεις Ριζοβούνια, Κουμοῦδες, Σχίσμα, Κουντουνόπετρα, ὅπως φαίνονται στὸ συνημμένο διάγραμμα τὸ ὁποῖο ἀποτελεῖ ἀναπόσπαστο μέρος τῆς ἀποφάσεως αὐτῆς καὶ ἔχει ὅρια:

Ἀνατολικά: Δημόσια δασικὴ ἔκταση.

Δυτικά: Δημόσια δασικὴ ἔκταση.

Βόρεια: Δημόσια δασικὴ ἔκταση.

Νότια: Δημόσια δασικὴ ἔκταση καὶ ἀγροκτήματα.

Β'. Ὁρίζουμε ἡ ἀναδάσωση τῆς περιοχῆς νὰ γίνει μὲ φυσικὴ ἀναγέννηση γιὰ τὴν προστασία τῆς ὁποίας θὰ ἐκδοθεῖ Δασικὴ Ἀστυνομικὴ Διάταξη βοσκῆς κ.τ.λ. ἀπὸ τὸ Δασαρχεῖο Γυθείου.

Ἡ ἀπόφαση αὐτὴ νὰ δημοσιευθεῖ στὴν Ἐφημερίδα τῆς Κυβερνήσεως.

Σπάρτη, 18 Αὐγούστου 1981

Ὁ Νομάρχης

ΚΩΣΤΑΣ ΒΑΣΙΛΕΙΟΥ

ΑΠΟΣΠΑΣΜΑ ΧΑΡΤΟΥ ΛΑΚΩΝΙΑΣ
ΜΕ ΚΛΙΜΑΚΑ 1:50000.

Σπήλαια
ΟΡΜΟΣ ΜΕΖΑΠΟΥ
Κοίτα

Με κλίμακα 1:2000 Μίνα
Μέζαπος
Καρύνια
Γερδένικα

ΤΟΠΟΔΙΑΓΡΑΜΜΑ
Καιμένης 'Κυλάσεως Κουμού, Κοίλας & Μίνας

Αγ. Σέργιος
600
827
865
Κοίλα
Καλούνι

ΘΕΩΡΕΙΤΑΙ
Σπάρτη 8-8-81
Ο ΝΟΜΑΡΧΗΣ

ΑΚΡΙΒΕΣ ΑΝΤΙΓΡΑΦΟ

Αριθ. 1325 (5)

Περὶ κηρύξεως ὡς ἀναδασωτέας ἐκτάσεως 5.200 στρεμμάτων, στὴ θέση Παλαιὸ Βλαχιώτη τῆς Κοινότητας Βλαχιώτη τοῦ Νομοῦ Λακωνίας.

ΑΟ ΝΟΜΑΡΧΗΣ ΛΑΚΩΝΙΑΣ

Ἔχοντας ὑπόψη:

1. Τὶς περὶ διοικητικῆς ἀποκεντρώσεως διατάξεις.
2. Τὶς διατάξεις τοῦ Ν. 998/1979 «περὶ προστασίας τῶν δασῶν καὶ τῶν δασικῶν ἐν γένει ἐκτάσεων τῆς Χώρας» καὶ συγκεκριμένα: α) τοῦ ἄρθρου 41 παρ. 1, β) τοῦ ἄρθρου 38 παρ. 1.
3. Τὶς διαταγὲς τοῦ Ὑπουργείου Γεωργίας: α) 160417/1180/8.7.80. β) 182447/3049/24.9'80.
4. Τὴν 1856/11.8.81 πρόταση τοῦ Δασαρχείου Μολάων περὶ κηρύξεως ἀναδασωτέας τῆς ἀναφερομένης στὸ θέμα ἐκτάσεως, ἀποφασίζουμε:

Κηρύσσουμε ἀναδασωτέα, μὲ σκοπὸ τὴν ἀποκατάσταση τῆς δασικῆς βλαστήσεως τῶν εἰδῶν πρίνου, σχίνου, ἐρείκης καὶ ἀγριελιᾶς ποὺ καταστράφηκε μὲ παράνομη ἐκχέρσωση ἀπὸ ἀρχὲς ἔτους 1980 μέχρι 15 Ἰουλίου 1981 τὴν δημόσια δασικὴ ἔκταση τῶν πέντε στρεμμάτων καὶ διακοσίων τετραγ. μέτρων (5.200 στρεμμάτων), κατηγορίας παρ. 1 ἄρθρου 3 Ν. 998/79, ποὺ βρίσκεται στὴ θέση Παλαιὸ Βλαχιώτη τῆς Κοινότητας Βλαχιώτη καὶ προσδιορίζεται ἀπὸ τὰ στοιχεῖα ΑΒΓΔΕΖΗΘΑ καὶ ΙΚΛΜΝΞΙ ὅπως φαίνονται στὸ συνημμένο διάγραμμα, τὸ ὁποῖο ἀποτελεῖ ἀναπόσπαστο μέρος τῆς ἀποφάσεως αὐτῆς καὶ ἔχει ὅρια:

Ἀνατολικά: Ἀγροτικὸς δρόμος Βλαχιώτη - Ἀποστολέϊκα καὶ δημόσια δασικὴ ἔκταση.
Δυτικά: Καλλιεργούμενες ἐκτάσεις
Βόρεια: Καλλιεργούμενες ἐκτάσεις καὶ δημόσια δασικὴ ἔκταση.
Νότια: Ἀγροτικὸς δρόμος Βλαχιώτη - Ἀποστολέϊκα.

Ὁρίζουμε ἡ ἀναδάσωση τῆς ἐκτάσεως νὰ γίνει μὲ φυσικὴ ἀναγέννηση γιὰ τὴν προστασία τῆς ὁποίας θὰ ἐκδοθεῖ Δασικὴ - Ἀστυνομικὴ Διάταξη βοσκῆς κ.τ.λ. ἀπὸ τὸ Δασαρχεῖο Μολάων.

Ἡ ἀπόφαση αὐτὴ νὰ δημοσιευθεῖ στὴν Ἐφημερίδα τῆς Κυβερνήσεως.

Σπάρτη, 18 Αὐγούστου 1981

Ὁ Νομάρχης
ΚΩΣΤΑΣ ΒΑΣΙΛΕΙΟΥ

'Αριθ. 1366 (6)

Περὶ κηρύξεως ὡς ἀναδασωτέας ἐκτάσεως 2.320 στρεμμάτων, στὴ θέση Μαυροσπηλιὰ τῆς Κοινότητας Παχίων τοῦ Νομοῦ Λακωνίας.

Ο ΝΟΜΑΡΧΗΣ ΛΑΚΩΝΙΑΣ

Ἔχοντας ὑπόψη:

1. Τὶς περὶ διοικητικῆς ἀποκεντρώσεως διατάξεις.

2. Τὶς διατάξεις τοῦ Ν. 998/1979 «περὶ προστασίας τῶν δασῶν καὶ τῶν δασικῶν ἐν γένει ἐκτάσεων τῆς Χώρας» καὶ συγκεκριμένα: α) τοῦ ἄρθρου 41 παρ. 1, β) τοῦ ἄρθρου 38 παρ. 1.

3. Τὶς διαταγὲς τοῦ Ὑπουργείου Γεωργίας: α) 160417/1180/8.7.80, β) 182447/3049/24.9.80.

4. Τὴ 1879/13.8.1981 πρόταση τοῦ Δασαρχείου Μολάων περὶ κηρύξεως ἀναδασωτέας τῆς ἀναφερομένης στὸ θέμα ἐκτάσεως, ἀποφασίζουμε:

Α'. Κηρύσσουμε ἀναδασωτέα, μὲ σκοπὸ τὴν ἀποκατάσταση τῆς δασικῆς βλαστήσεως τῶν εἰδῶν σχίνου, πρίνου, ἀγριελιᾶς, ἀγρίας χαρουπιᾶς καὶ ἐρείκης ποὺ καταστράφηκε ἀπὸ πυρκαϊὰ στὶς 3 Αὐγούστου 1981, τὴ δημόσια δασικὴ ἔκταση τῶν δύο χιλιάδων τριακοσίων εἴκοσι (2.320) στρεμμάτων, κατηγορίας παρ. 1 ἄρθρου 3 Ν. 998/79, ποὺ βρίσκεται στὴ θέση Μαυροσπηλιὰ τῆς Κοινότητας Παχίων καὶ προσδιορίζεται ἀπὸ τὰ στοιχεῖα 1 — 2 — 3 — 4 Δ.Δ.Ε. (Δημόσιες δασικὲς ἐκτάσεις), ὅπως φαίνονται στὸ συνημμένο διάγραμμα, τὸ ὁποῖο ἀποτελεῖ ἀναπόσπαστο μέρος τῆς ἀποφάσεως αὐτῆς καὶ ἔχει ὅρια:

'Ανατολικά: Δημόσιες δασικὲς ἐκτάσεις. 'Αγροτικὲς καλλιέργειες καὶ 'Επαρχιακὸς δρόμος Μολάων—'Ελαίας.

Δυτικά: Δημόσιες δασικὲς ἐκτάσεις καὶ γεωργικὲς καλλιέργειες.

Βόρεια: 'Ομοίως καὶ σὲ ἀπόσταση 200 μέτρων οἰκία Στ. Κοντάκου.

Νότια: Γεωργικὲς καλλιέργειες.

Β'. 'Ορίζουμε ἡ ἀναδάσωση τῶν δημοσίων δασικῶν ἐκτάσεων ποὺ κάηκαν νὰ γίνει μὲ φυσικὴ ἀναγέννηση γιὰ τὴν προστασία τῆς ὁποίας θὰ ἐκδοθεῖ Δασικὴ 'Αστυνομικὴ Διάταξη βοσκῆς κ.τ.λ. ἀπὸ τὸ Δασαρχεῖο Μολάων.

Ἡ ἀπόφαση αὐτὴ νὰ δημοσιευθεῖ στὴν 'Εφημερίδα τῆς Κυβερνήσεως.

Σπάρτη, 21 Αὐγούστου 1981

Ὁ Νομάρχης καὶ ἀ.α.
ΔΗΜΗΤΡΙΟΣ ΓΡΑΜΜΑΤΙΚΟΣ

ΑΠΟΣΠΑΣΜΑ ΧΑΡΤΟΥ

ΚΛΙΜΑΚΑ: 1:20.000

ΣΠΑΡΤΗ 21-8-1981

Ο ΝΟΜΑΡΧΗΣ

ΑΚΡΙΒΕΣ ΑΝΤΙΓΡΑΦΟ

ΤΟΠΟΓΡΑΦΙΚΟ ΔΙΑΓΡΑΜΜΑ

...καείσης δημοσίας δασικής εκτάσεως στη θέση «Ηλιορόσπηλια» ...ρίου Κοινότητος Πακίων Ν. Λακωνίας.

Κλίμακα 1:20.000 ΕΜΒΑΔΟΝ 2.320 στρέμ.

Ανήκει στην Απόφαση Νομάρχη Λακωνίας αριθ. 1366/21-8-81

ΥΠΟΜΝΗΜΑ

Δ.Δ.Ε. = Καείσα δημ. δασ. έκταση

Γ.Κ. = Γεωργικές Καλλιέργειες

Εγκ.Γ.Κ. = Εγκαταλελειμμένες γεωργικές καλλιέργειες.

Σταθερό σημείο εξαρτήσεως 200 μ. Ν. οικία Στ. Κοστάκου.

Μολάοι 7-8-1981

Ο Συντάκτης

ΘΕΩΡΗΘΗ

ΑΥΘΗΜΕΡΟΝ

Ο ΑΡΧΗΣ

'Αριθ. 1360 (7)

Περὶ κηρύξεως ὡς ἀναδασωτέας ἐκτάσεως 36 στρεμμάτων, στὴ θέση Τούμπαλη τῆς Κοινότητας Κρεμαστῆς τοῦ Νομοῦ Λακωνίας.

Ο ΝΟΜΑΡΧΗΣ ΛΑΚΩΝΙΑΣ

Ἔχοντας ὑπόψη:

1. Τὶς περὶ διοικητικῆς ἀποκεντρώσεως διατάξεις.

2. Τὶς διατάξεις τοῦ Ν. 998/1979 «περὶ προστασίας τῶν δασῶν καὶ τῶν δασικῶν ἐν γένει ἐκτάσεων τῆς Χώρας» καὶ συγκεκριμένα: α) τοῦ ἄρθρου 41 παρ. 1, β) τοῦ ἄρθρου 38 παρ. 1.

3. Τὶς διαταγὲς τοῦ Ὑπουργείου Γεωργίας: α) 160417/1180/8.7.80, β) 182447/3049/24.9.80.

4. Τὴ 1871/12.8.1981 πρόταση τοῦ Δασαρχείου Μολάων περὶ κηρύξεως ἀναδασωτέας τῆς ἀναφερομένης στὸ θέμα ἐκτάσεως, ἀποφασίζουμε:

Α'. Κηρύσσουμε ἀναδασωτέα, μὲ σκοπὸ τὴν ἀποκατάσταση τῆς δασικῆς βλαστήσεως τῶν εἰδῶν πρίνου, σφενδάμου καὶ μεμονωμένων ἀτόμων Ἐλάτης ποὺ καταστράφηκε ἀπὸ πυρκαϊὰ στὶς 8 Αὐγούστου 1981, τὴ δημόσια δασικὴ ἔκταση τῶν τριάντα ἕξι (36) στρεμμάτων, κατηγορίας παρ. 1 ἄρθρου 3 Ν. 998/1979, ποὺ βρίσκεται στὴ θέση Τούμπαλη τῆς Κοινότητας Κρεμαστῆς καὶ προσδιορίζεται ἀπὸ τὰ στοιχεῖα Α Β Γ Δ Ε Ζ Η Θ Ι Κ Α — Λ Μ Ν Ξ Λ, ὅπως φαίνονται στὸ συνημμένο διάγραμμα, τὸ ὁποῖο ἀποτελεῖ ἀναπόσπαστο μέρος τῆς ἀποφάσεως αὐτῆς καὶ ἔχει ὅρια:

α' Τμῆμα:

Ἀνατολικά: Καείσα ἀγροτικὴ ἔκταση.

Δυτικά: Ποιμενικὴ Καλύβα Χρίστου Παρδάλη καὶ καείσα ἀγροτικὴ ἔκταση.

Βόρεια: Καείσα ἀγροτικὴ ἔκταση.

Νότια: Καείσα ἀγροτικὴ ἔκταση.

β' Τμῆμα:

Ἀνατολικά: Λωρίδα ἀγροτικῆς ἐκτάσεως καὶ ἐκεῖθεν ἐλαιοδάσος Σωμπλ/τος Ζάρακα.

Δυτικά: Καείσα ἀγροτικὴ ἔκταση Νικ. Χαραμῆ.

Βόρεια: Ὁμοίως.


Νότια: Καείσα ἔκταση Κων/νου Πουλάκη.

Β'. Ὁρίζουμε ἡ ἀναδάσωση τῆς ἐκτάσεως ποὺ κάηκε νὰ γίνει μὲ φυσικὴ ἀναγέννηση γιὰ τὴν προστασία τῆς ὁποίας τὸ Δασαρχεῖο Μολάων θὰ ἐκδόσει Δασικὴ Ἀστυνομικὴ Διάταξη βοσκῆς κ.τ.λ.

Ἡ ἀπόφαση αὐτὴ νὰ δημοσιευθεῖ στὴν Ἐφημερίδα τῆς Κυβερνήσεως.

Σπάρτη, 21 Αὐγούστου 1981

Ὁ Νομάρχης καὶ ἁ.α.
ΔΗΜΗΤΡΙΟΣ ΓΡΑΜΜΑΤΙΚΟΣ

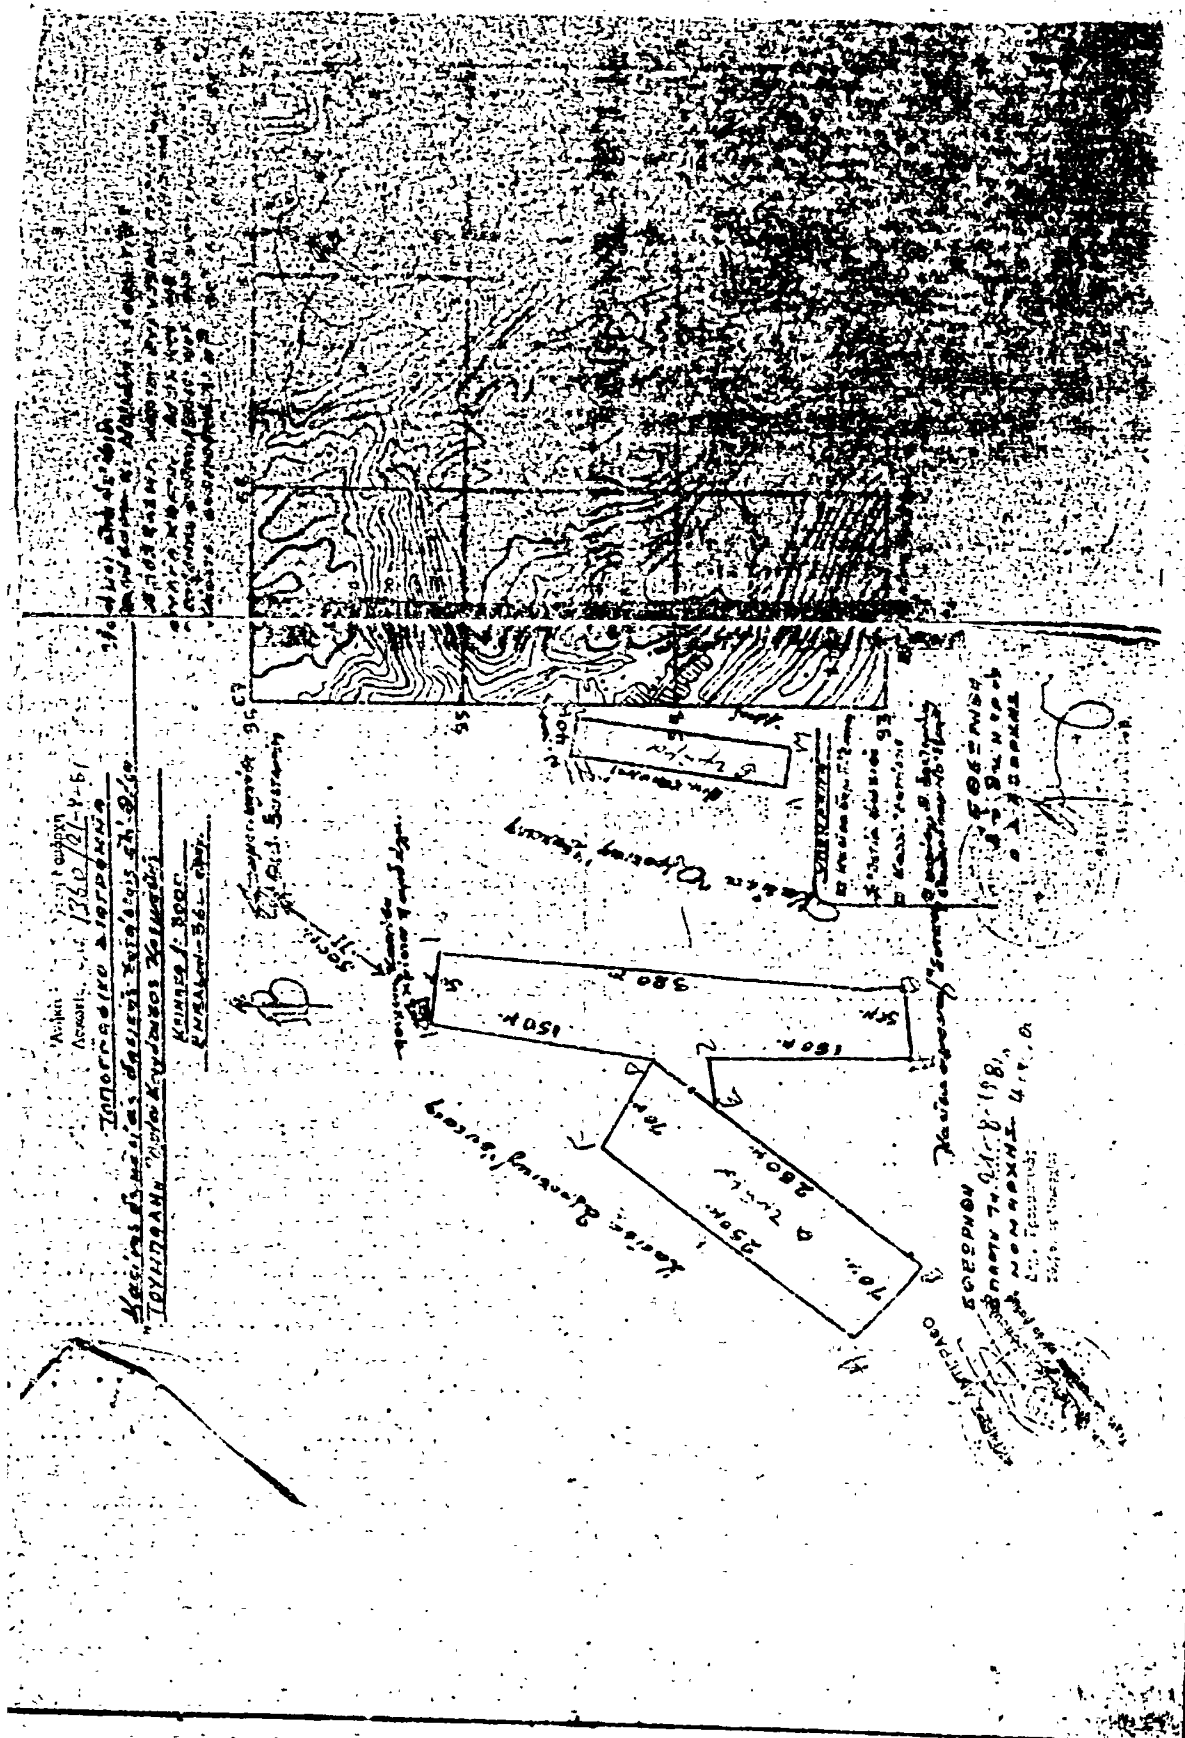

Η ΓΕΝΙΚΗ ΔΙΕΥΘΥΝΣΗ ΤΟΥ ΕΘΝΙΚΟΥ ΤΥΠΟΓΡΑΦΕΙΟΥ

ΓΝΩΣΤΟΠΟΙΕΙ ΟΤΙ:

Ἡ ἐτήσια συνδρομὴ τῆς Ἐφημερίδας τῆς Κυβερνήσεως, ἡ τιμὴ τῶν φύλλων της ποὺ πωλοῦνται τμηματικὰ καὶ τὰ τέλη δημοσιεύσεων στὴν Ἐφημερίδα τῆς Κυβερνήσεως, καθορίσθηκαν ἀπὸ 1 Ἰανουαρίου 1981 ὡς ἀκολούθως:

Α' ΕΤΗΣΙΕΣ ΣΥΝΔΡΟΜΕΣ

1. Γιὰ τὸ Τεῦχος Α'	Δραχ.	1.500
2. » » » Β'	»	3.000
3. » » » Γ'	»	1.000
4. » » » Δ'	»	2.500
5. » » » Νομικῶν Προσώπων Δ.Δ. κλπ.	»	1.000
6. » » » Ἀν. Εἰδ. Δικαστηρίου	»	200
7. » » » Παράρτημα	»	600
8. » » » Ἀνωνύμων Ἑταιρειῶν κλπ.	»	7.000
9. » » Δελτίο Ἐμπορικῆς καὶ Βιομηχανικῆς Ἰδιοκτησίας	»	600
10. Γιὰ ὅλα τὰ τεύχη καὶ τὸ Δ.Ε.Β.Ι.	»	15.000

Οἱ Δῆμοι καὶ οἱ Κοινότητες τοῦ Κράτους καταβάλλουν τὸ 1/2 τῶν ἀνωτέρω συνδρομῶν.

Ὑπὲρ τοῦ Ταμείου Ἀλληλοβοηθείας Προσωπικοῦ τοῦ Ἐθνικοῦ Τυπογραφείου (ΤΑΠΕΤ) ἀναλογοῦν τὰ ἑξῆς ποσά:

1. Γιὰ τὸ Τεῦχος Α'	Δραχ.	75
2. » » » Β'	»	150
3. » » » Γ'	»	50
4. » » » Δ'	»	125
5. » » » Νομικῶν Προσώπων Δ.Δ. κλπ.	»	50
6. » » » Ἀν. Εἰδ. Δικαστηρίου	»	10
7. » » » Παράρτημα	»	30
8. » » » Ἀνωνύμων Ἑταιρειῶν κλπ.	»	350
9. » » Δελτίο Ἐμπ. καὶ Βιομ. Ἰδιοκτησίας	»	30
10. Γιὰ ὅλα τὰ τεύχη	»	750

Β'. ΤΙΜΗ ΦΥΛΛΩΝ

Ἡ τιμὴ πωλήσεως κάθε φύλλου, μέχρις 8 σελ., εἶναι 7 δρχ., ἀπὸ 9 ὡς 24 σελ. 14 δρχ., ἀπὸ 25 ὡς 48 σελ. 20 δρχ., ἀπὸ 49 ὡς 80 σελ. 40 δρχ., ἀπὸ 81 σελ. καὶ ἄνω ἡ τιμὴ πωλήσεως κάθε φύλλου προσαυξάνεται κατὰ 40 δρχ. ἀνὰ 80 σελίδες.

Γ'. ΤΙΜΗ ΦΩΤΟΑΝΤΙΓΡΑΦΩΝ

Ἡ τιμὴ διαθέσεως στὸ κοινὸ τῶν ἐκδιδομένων ἀπὸ τὸ Ἐθνικὸ Τυπογραφεῖο φωτοαντιγράφων τῶν διαφόρων φύλλων τῆς Ἐφημερίδας τῆς Κυβερνήσεως καθορίζεται σὲ τρεῖς (3) δραχμὲς κατὰ σελίδα.

Δ'. ΤΕΛΗ ΔΗΜΟΣΙΕΥΣΕΩΝ

Ι. Στὸ τεῦχος Ἀνωνύμων Ἑταιρειῶν καὶ Ἑταιρειῶν Περιωρισμένης Εὐθύνης:

Α' Ἀνωνύμων Ἑταιρειῶν:

1. Τῶν καταστατικῶν	Δρχ.	18.000
2. Τῶν ἀποφάσεων «περὶ συγχωνεύσεως ἀνωνύμων ἑταιρειῶν»	»	18.000
3. Τῶν κωδικοποιήσεων τῶν καταστατικῶν (ΦΕΚ 309/67, τ. Β')	»	9.000
4. Τῶν τροποποιήσεων τῶν καταστατικῶν	»	5.000
5. Τῶν ἰσολογισμῶν κάθε χρήσεως	»	8.000
6. Τῶν ὑπουργικῶν ἀποφάσεων «περὶ παροχῆς ἀδείας ἐπεκτάσεως τῶν ἐργασιῶν Ἀσφαλιστικῶν Ἑταιρειῶν», τῶν ἐκθέσεων ἐκτιμήσεως περιουσιακῶν στοιχείων καὶ τῶν ἀποφάσεων τοῦ Δ.Σ. τοῦ ΕΛΤΑ, μὲ τὶς ὁποῖες ἐγκρίνονται καὶ δημοσιεύονται οἱ κανονισμοὶ αὐτοῦ	»	7.000
7. Τῶν ἀποφάσεων «περὶ ἐγκαταστάσεως ὑποκαταστήματος, διορισμοῦ γενικοῦ πράκτορος καὶ παροχῆς πληρεξουσιότητος πρὸς ἀντιπροσώπευσιν ἐν Ἑλλάδι ἀλλοδαπῶν Ἑταιρειῶν» καὶ τῶν ἀποφάσεων «περὶ μεταβιβάσεως τοῦ χαρτοφυλακίου Ἀσφαλιστικῶν Ἑταιρειῶν κατὰ τὸ ἄρθρο 59 παρ. 1 τοῦ Ν.Δ. 400/70»	»	4.000
8 Τῶν ἀνακοινώσεων γιὰ κάθε μεταβολὴ ποὺ γίνεται μὲ ἀπόφαση Γ.Σ. ἢ Δ.Σ., τῶν προσκλήσεων σὲ γενικὲς συνελεύσεις, τῶν κατὰ τὸ ἄρθρο 32 τοῦ Ν. 3221/24 γνωστοποιήσεων, τῶν ἀνακοινώσεων, ποὺ προβλέπονται ἀπὸ τὸ ἄρθρο 59 παρ. 3 τοῦ Ν.Δ. 400/1970 «περὶ Ἀλλοδαπῶν Ἀσφαλιστικῶν Ἑταιρειῶν», τῶν ἀποφάσεων τοῦ Διοικητικοῦ Συμβουλίου τοῦ ΕΛΤΑ, ποὺ ἀναφέρονται σὲ προσωρινὲς διατάξεις καὶ τῶν ἀποφάσεων τοῦ Ὑπ. Συγκοινωνιῶν διὰ τοὺς ΗΛΠΑΠ – ΗΣΑΠ – ΟΣΕ	»	2.000
9. Τῶν συνοπτικῶν μηνιαίων καταστάσεων τῶν Τραπεζικῶν Ἑταιρειῶν	»	2.000
10. Τῶν ἀποφάσεων τῆς ἐπιτροπῆς τοῦ Χρηματιστηρίου «περὶ εἰσαγωγῆς χρεωγράφων εἰς τὸ χρηματιστήριον πρὸς διαπραγμάτευσιν, συμφώνως πρὸς τὰς διατάξεις τοῦ ἄρθρου 2 παρ. 3 Α.Ν. 148/1967»	Δρχ.	2.000
11. Τῶν ἀποφάσεων τῆς ἐπιτροπῆς κεφαλαιαγορᾶς «περὶ διαγραφῆς χρεωγράφων ἐκ τοῦ χρηματιστηρίου, συμφώνως πρὸς τὰς διατάξεις τοῦ ἄρθρου 2 παρ. 4 Α.Ν. 148/67»	»	2.000
12. Τῶν ἀποφάσεων «περὶ ἐγκρίσεως τιμολογίων τῶν Ἀσφαλιστικῶν Ἑταιρειῶν»	»	2.000

Β' Ἑταιρειῶν Περιωρισμένης Εὐθύνης:

1. Τῶν καταστατικῶν	Δρχ.	2.000
2. Τῶν κωδικοποιήσεων τῶν καταστατικῶν	»	2.000
3. Τῶν ἰσολογισμῶν κάθε χρήσεως	»	2.500
4. Τῶν ἐκθέσεων ἐκτιμήσεως περιουσιακῶν στοιχείων	»	2.000
5. Τῶν τροποποιήσεων τῶν καταστατικῶν (γιὰ κάθε συμβολαιογραφικὴ πράξη)	»	800
6. Τῶν ἀνακοινώσεων μὲ συμβολαιογραφικὴ πράξη	»	800
7. Τῶν ἀνακοινώσεων μὲ ἀπόφαση τῆς Γ.Σ.	»	600
8. Τῶν προσκλήσεων σὲ γενικὲς συνελεύσεις	»	600

Γ' Ἀλληλασφαλιστικῶν Συνεταιρισμῶν – Ἀλληλασφαλιστικῶν Ταμείων καὶ Φιλανθρωπικῶν Σωματείων:

1. Τῶν ὑπουργικῶν ἀποφάσεων «περὶ χορηγήσεως ἀδείας λειτουργίας Ἀλληλασφαλιστικῶν Συνεταιρισμῶν – Ἀλληλασφαλιστικῶν Ταμείων»	»	2.000
2. Τῶν ἰσολογισμῶν τῶν ἀνωτέρω Συνεταιρισμῶν, Ταμείων καὶ Σωματείων	»	2.500

Δ' Τῶν δικαστικῶν πράξεων:	Δρχ.	800

ΙΙ. Στὸ Τέταρτο τεῦχος:

Τῶν δικαστικῶν πράξεων γιὰ παρακατάθεση ἀποζημιώσεως	»	800

Ε'. ΚΑΤΑΒΟΛΗ ΣΥΝΔΡΟΜΩΝ - ΤΕΛΩΝ ΔΗΜΟΣΙΕΥΣΕΩΝ ΚΑΙ ΠΟΣΟΣΤΩΝ Τ.Α.Π.Ε.Τ.

1. Οἱ συνδρομὲς τοῦ ἐσωτερικοῦ καὶ τὰ τέλη δημοσιεύσεων προκαταβάλλονται στὰ Δημόσια Ταμεῖα ἔναντι ἀποδεικτικοῦ εἰσπράξεως, τὸ ὁποῖο φροντίζει ὁ ἐνδιαφερόμενος νὰ τὸ στέλνει στὴ Γενικὴ Δ/νση τοῦ Ἐθνικοῦ Τυπογραφείου.

2. Οἱ συνδρομὲς τοῦ ἐξωτερικοῦ εἶναι δυνατὸ νὰ στέλνονται καὶ σὲ ἀνάλογο συνάλλαγμα μὲ ἐπιταγὴ ἐπ' ὀνόματι τοῦ Διευθυντῆ τῶν Διοικητικῶν καὶ Οἰκονομικῶν Ὑποθέσεων τοῦ Ἐθνικοῦ Τυπογραφείου.

3. Τὸ ὑπὲρ τοῦ ΤΑΠΕΤ ποσοστὸ ἐπὶ τῶν ἀνωτέρω συνδρομῶν καὶ τελῶν δημοσιεύσεων καταβάλλεται ὡς ἑξῆς:

α) στὴν Ἀθήνα: στὸ Ταμεῖο τοῦ ΤΑΠΕΤ (Κατάστημα Ἐθνικοῦ Τυπογραφείου),

β) στὶς ὑπόλοιπες πόλεις τοῦ Κράτους: στὰ Δημόσια Ταμεῖα καὶ ἀποδίδεται στὸ ΤΑΠΕΤ σύμφωνα μὲ τὶς 192378/3639/1947(ΡΟΝΕΟ 185) καὶ 178048/5321/31.7.65 (ΡΟΝΕΟ 139) ἐγκύκλιες διαταγὲς τοῦ Γ.Λ.Κ.,

γ) στὶς περιπτώσεις συνδρομῶν ἐξωτερικοῦ: ὅταν ἡ ἀποστολή τους γίνεται μὲ ἐπιταγὲς μαζὶ μ' αὐτὲς στέλνεται καὶ τὸ ὑπὲρ τοῦ ΤΑΠΕΤ ποσοστό.

Ὁ Γενικὸς Διευθυντὴς
ΑΘΑΝ. ΠΑΝ ΣΠΗΛΙΟΠΟΥΛΟΣ